

## 仕様書

本仕様書は、国立研究開発法人新エネルギー・産業技術総合開発機構（以下「甲」という。）が請負付託する「15 階執務室環境整備に伴うフロアカーペット等改修工事」に関して、受注者（以下「乙」という。）が実施すべき工事内容について記載したものである。

### 1. 件名

15 階執務室環境整備に伴うフロアカーペット等改修工事

### 2. 目的

甲の本部が入居するミューザ川崎セントラルタワーの 15 階増床に伴い、執務室として利用するのに必要なフロアカーペット等改修工事を実施する。

### 3. 工事実施場所

神奈川県川崎市幸区大宮町 1310 番 ミューザ川崎セントラルタワー 15 階  
NEDO

### 4. 工事日時

工事日は契約締結日から 2021 年 10 月 3 日（日）までの期間内とし、土曜日、日曜日及び国民の祝日に機器搬入を行い、平日の施工を可能とする。

具体的な工事日時については甲と協議のうえ決定すること。

### 5. 履行期限

2021 年 10 月 15 日（金）

### 6. 業務内容

乙が行う業務内容は以下のとおり。

#### (1) 工事工程表作成

契約締結後速やかに本仕様書に基づき、工事工程表を作成のうえ甲に提出し、甲の了承を得ること。

#### (2) 部材の調達

工事のために乙が用意する部材を別表に示す。

#### (3) 工事内容

・詳細は別図 1～7 のとおり。

・執務室内にフロアカーペット等を敷設する。（別図 1 参照）

① 通路部分に塩ビタイルを敷設する。117.6 m<sup>2</sup>

RE5461-15、RE5462-15（カワシマ）

② CAFÉ area に塩ビタイルを敷設する。132.0 m<sup>2</sup>

RE7411-15(カワシマ)

- ③ Meeting Room にタイルカーペットを敷設する。 54.8 m<sup>2</sup>

CB-5504(カワシマ)

- ④ Concentration area にタイルカーペットを敷設する。 74.6 m<sup>2</sup>

NT-865H(サンゲツ)

- ⑤ 会議室 1～3、7～9 にタイルカーペットを敷設する。 150.9 m<sup>2</sup>

NT-864H(サンゲツ)

- ⑥ 会議室 4～6、10～12 にタイルカーペットを敷設する。 96.9 m<sup>2</sup>

NT-861H(サンゲツ)

・執務室内の天井塗装を行う。(別図 2 参照)

- ① パントリー2ヶ所の天井を塗装する。 132.0 m<sup>2</sup>

AEP 塗装(水性アクリル系エマルジョンペイント) K19-60C(日塗工)

#### (4) その他付帯業務

(1)から(3)に付帯する業務を行うこと。

### 7. 報告書等の作成

乙は工事完了後、以下の書類等を作成し、2021 年 10 月 15 日(金)までに甲に提出すること。

(1) 工事完了報告書(様式 1)

(2) 工事写真(各工事の流れがわかるように整理したもの。)

### 8. その他

(1) 本工事に必要な部材については、乙の責任で手配すること。

(2) 本工事に必要な消耗品、交通費、諸経費等は、乙が負担すること。

(3) 本工事に必要な申請手続きは、乙が行うこと。

(4) 本工事は、ミューザ川崎管理組合の「内装設計指針書」に基づき行うこと。

(5) 本工事の安全管理は、乙の責任で行い、甲はその責を負わない。乙は工事の安全管理に関する責任者を選定し、関係法令に従って安全管理を行うこと。

(6) 本工事を行う際には、資材等の搬出入の対象となる出入口、通路、エレベータホール、エレベータ籠内、作業床、その他の出隅等破損の恐れのある場所、什器については養生を行うものとし、養生に使用する資材、養生の範囲等の仕様については、甲及びミューザ川崎管理事務所の管理担当責任者と十分協議のうえ決定すること。

(7) ミューザ川崎セントラルタワー地下駐車場に入出庫可能な車両は、積載物も含めた高さが 3.2m以下である。なお、駐車料金については、乙の負担とする。

(8) 全ての工事が終了するまでの間、進捗状況に応じて片付け及び清掃を行うこと。発生する不要資材等は、乙が搬出し、自らの責任において適切に処分すること。

(9) 万一工事中に甲の所有物又は共有部分に破損を生じた際には、速やかに甲に報告のうえ乙の責任で原状回復を行うこと。

(10) 仕様がない事項又は仕様について生じた疑義については、甲と協議のうえ解決すること。

## 調達リスト

| No. | 品目                               | 調達数量  |   | 規格等  |                                 | 図面番号 |
|-----|----------------------------------|-------|---|------|---------------------------------|------|
| 1   | 塩ビタイル<br>(通路部分)                  | 117.6 | ㎡ | 概要   | 置敷きビニル床タイル                      | 別図1  |
|     |                                  |       |   | サイズ  | 150mm×914.4mm                   |      |
|     |                                  |       |   | 色    | キャビンメープル                        |      |
|     |                                  |       |   | 素材   | 表面エンボス: マット木目                   |      |
|     |                                  |       |   | 性能   | 防炎性: 試験番号: EO 050246            |      |
|     |                                  |       |   | 製品指定 | RE5461-15(カワシマ)、RE5462-15(カワシマ) |      |
| 2   | 塩ビタイル<br>(CAFÉ area)             | 132.0 | ㎡ | 概要   | 置敷きビニル床タイル                      | 別図1  |
|     |                                  |       |   | サイズ  | 150mm×914.4mm                   |      |
|     |                                  |       |   | 色    | カワラパス                           |      |
|     |                                  |       |   | 素材   | 表面エンボス: 梨地                      |      |
|     |                                  |       |   | 性能   | 防炎性: 試験番号: EO 050246            |      |
|     |                                  |       |   | 製品指定 | RE7411-15(カワシマ)                 |      |
| 3   | タイルカーペット<br>(Meeting Room)       | 54.8  | ㎡ | 概要   | タイルカーペット                        | 別図1  |
|     |                                  |       |   | サイズ  | 500mm×500mm                     |      |
|     |                                  |       |   | 色    | アクティブストランテジー                    |      |
|     |                                  |       |   | 素材   | ポリ塩化ビニル+ガラス繊維布                  |      |
|     |                                  |       |   | 性能   | 防炎性、制電性、防汚性                     |      |
|     |                                  |       |   | 製品指定 | CB550-4(カワシマ)                   |      |
| 4   | タイルカーペット<br>(Concentration area) | 74.6  | ㎡ | 概要   | タイルカーペット                        | 別図1  |
|     |                                  |       |   | サイズ  | 500mm×500mm                     |      |
|     |                                  |       |   | 色    | ストリングス                          |      |
|     |                                  |       |   | 素材   | 原着ナイロン100%                      |      |
|     |                                  |       |   | 性能   | 防炎性、制電性、防汚性                     |      |
|     |                                  |       |   | 製品指定 | NT-865H(サンゲツ)                   |      |
| 5   | タイルカーペット<br>(会議室1-3,7-9)         | 150.9 | ㎡ | 概要   | タイルカーペット                        | 別図1  |
|     |                                  |       |   | サイズ  | 500mm×500mm                     |      |
|     |                                  |       |   | 色    | ストリングス                          |      |
|     |                                  |       |   | 素材   | 原着ナイロン100%                      |      |
|     |                                  |       |   | 性能   | 防炎性、制電性、防汚性                     |      |
|     |                                  |       |   | 製品指定 | NT-864H(サンゲツ)                   |      |
| 6   | タイルカーペット<br>(会議室4-6,10-12)       | 96.9  | ㎡ | 概要   | タイルカーペット                        | 別図1  |
|     |                                  |       |   | サイズ  | 500mm×500mm                     |      |
|     |                                  |       |   | 色    | ストリングス                          |      |
|     |                                  |       |   | 素材   | 原着ナイロン100%                      |      |
|     |                                  |       |   | 性能   | 防炎性、制電性、防汚性                     |      |
|     |                                  |       |   | 製品指定 | NT-861H(サンゲツ)                   |      |
| 7   | 天井塗装                             | 132.0 | ㎡ | 概要   | 水性アクリル系エマルジョンペイント               | 別図2  |
|     |                                  |       |   | サイズ  | -                               |      |
|     |                                  |       |   | 色    | 5分艶                             |      |
|     |                                  |       |   | 素材   | 水性アクリル系エマルジョンペイント               |      |
|     |                                  |       |   | 性能   | シックハウス症候群対策                     |      |
|     |                                  |       |   | 製品指定 | K19-60C(日塗工)                    |      |

## 床の張り替え範囲について

他と用途が異なる・意匠性を高めたい範囲について、基準カーペットより張替えを行う。

：通路部分/塩ビタイル 117.6㎡  
RE5461-15、RE5462-15(カワシマ)

：Concentration area/タイルカーペット 74.6㎡  
NT-865H(サンゲツ)

：CAFÉ area/塩ビタイル 132.0㎡  
RE7411-15(カワシマ)

：会議室/タイルカーペット 150.9㎡  
NT-864H(サンゲツ)

：Meeting Room/タイルカーペット 54.8㎡  
CB-5504(カワシマ)

：会議室/タイルカーペット 96.9㎡  
NT-861H(サンゲツ)



天井塗装 132m<sup>2</sup>

：既存照明塞ぎ


AEP塗装(水性アクリル系エマルジョンペイント)

K19-60 C (日塗工)





一定範囲の天井の塗装



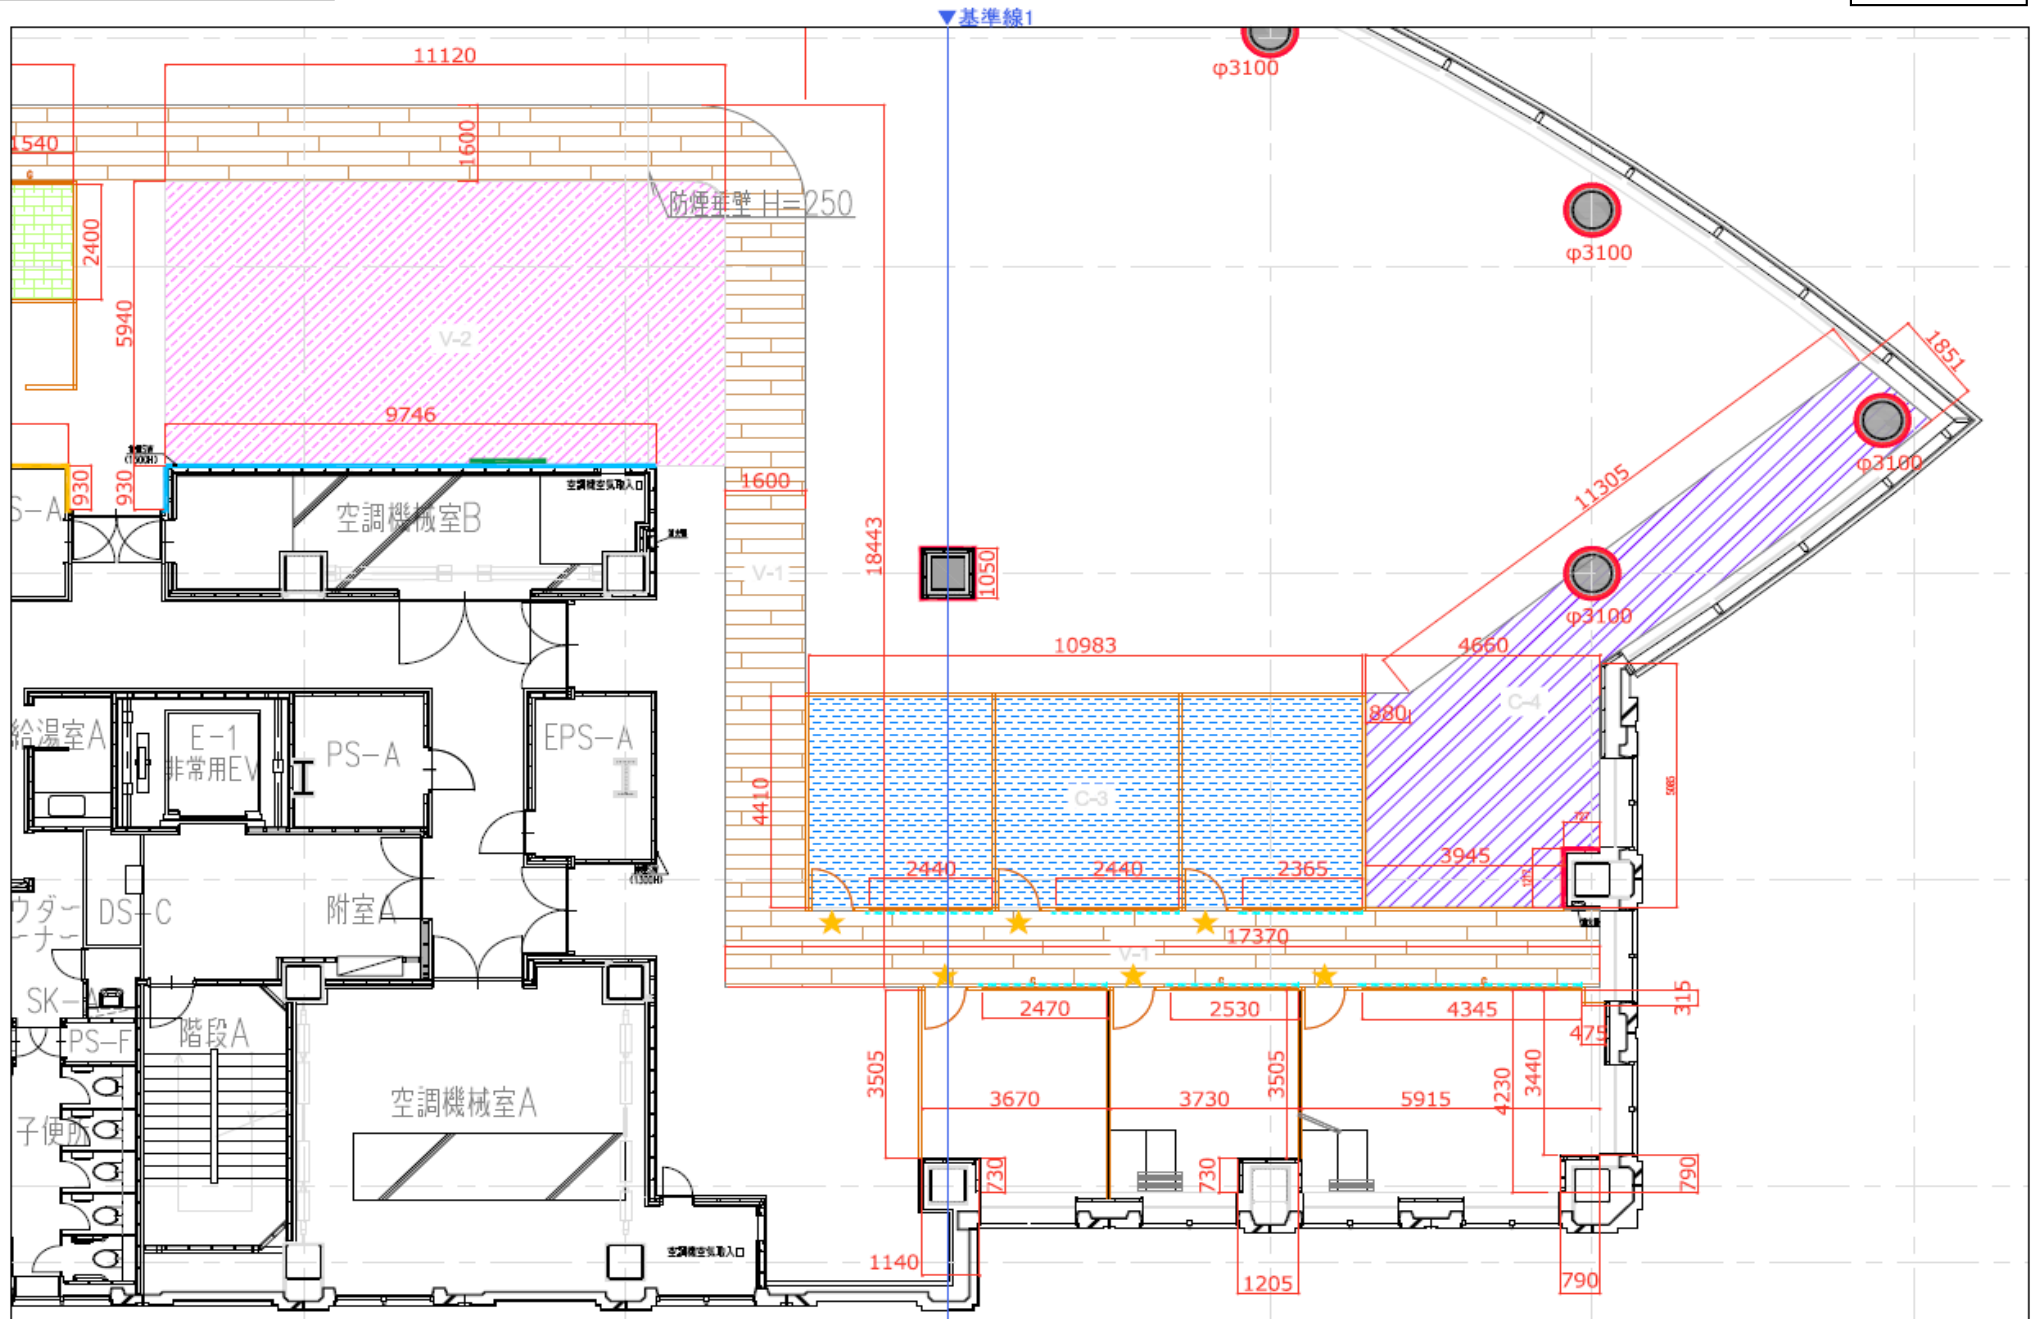




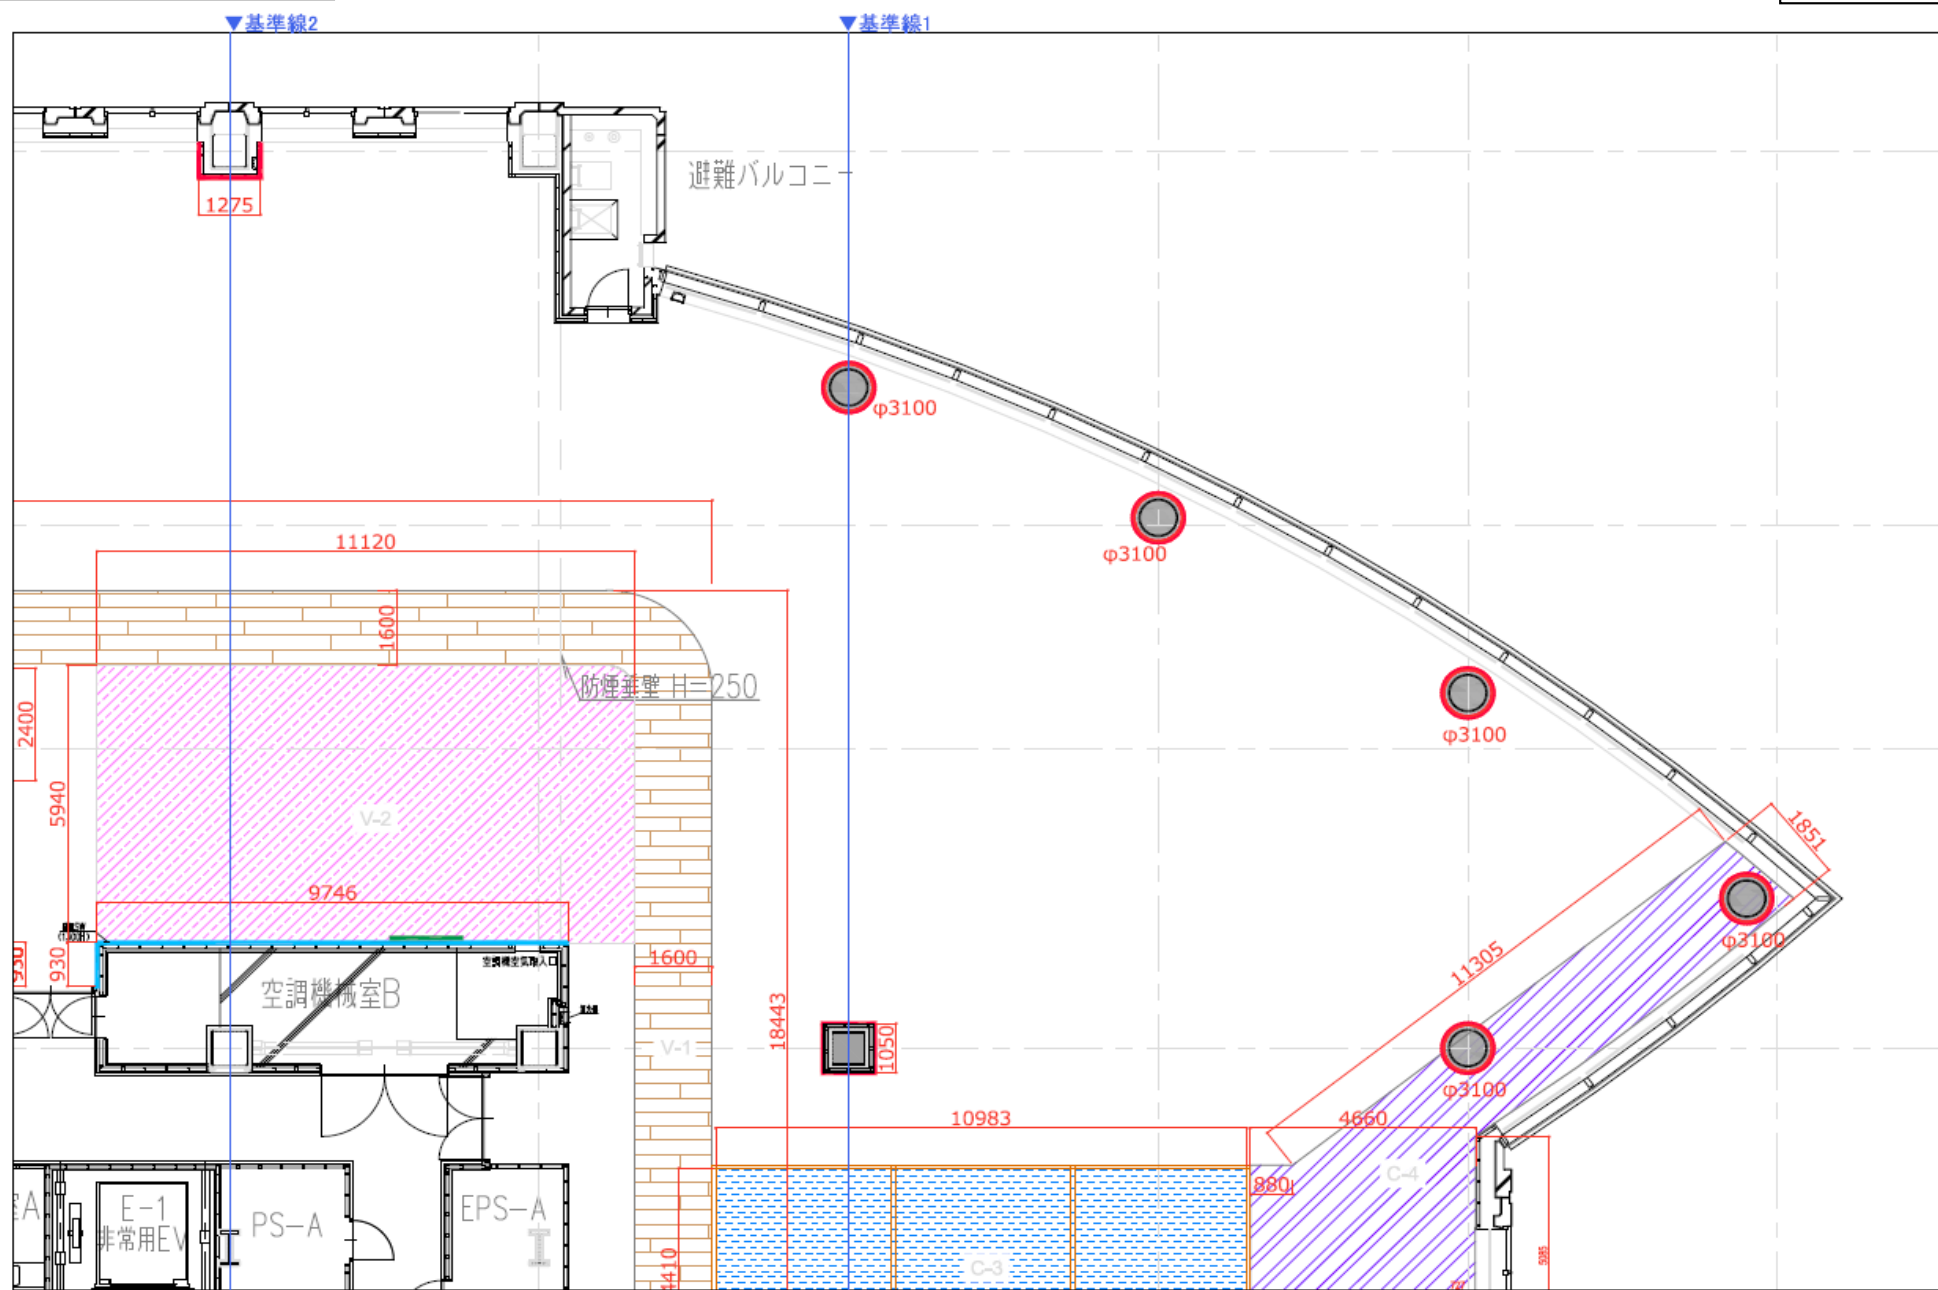

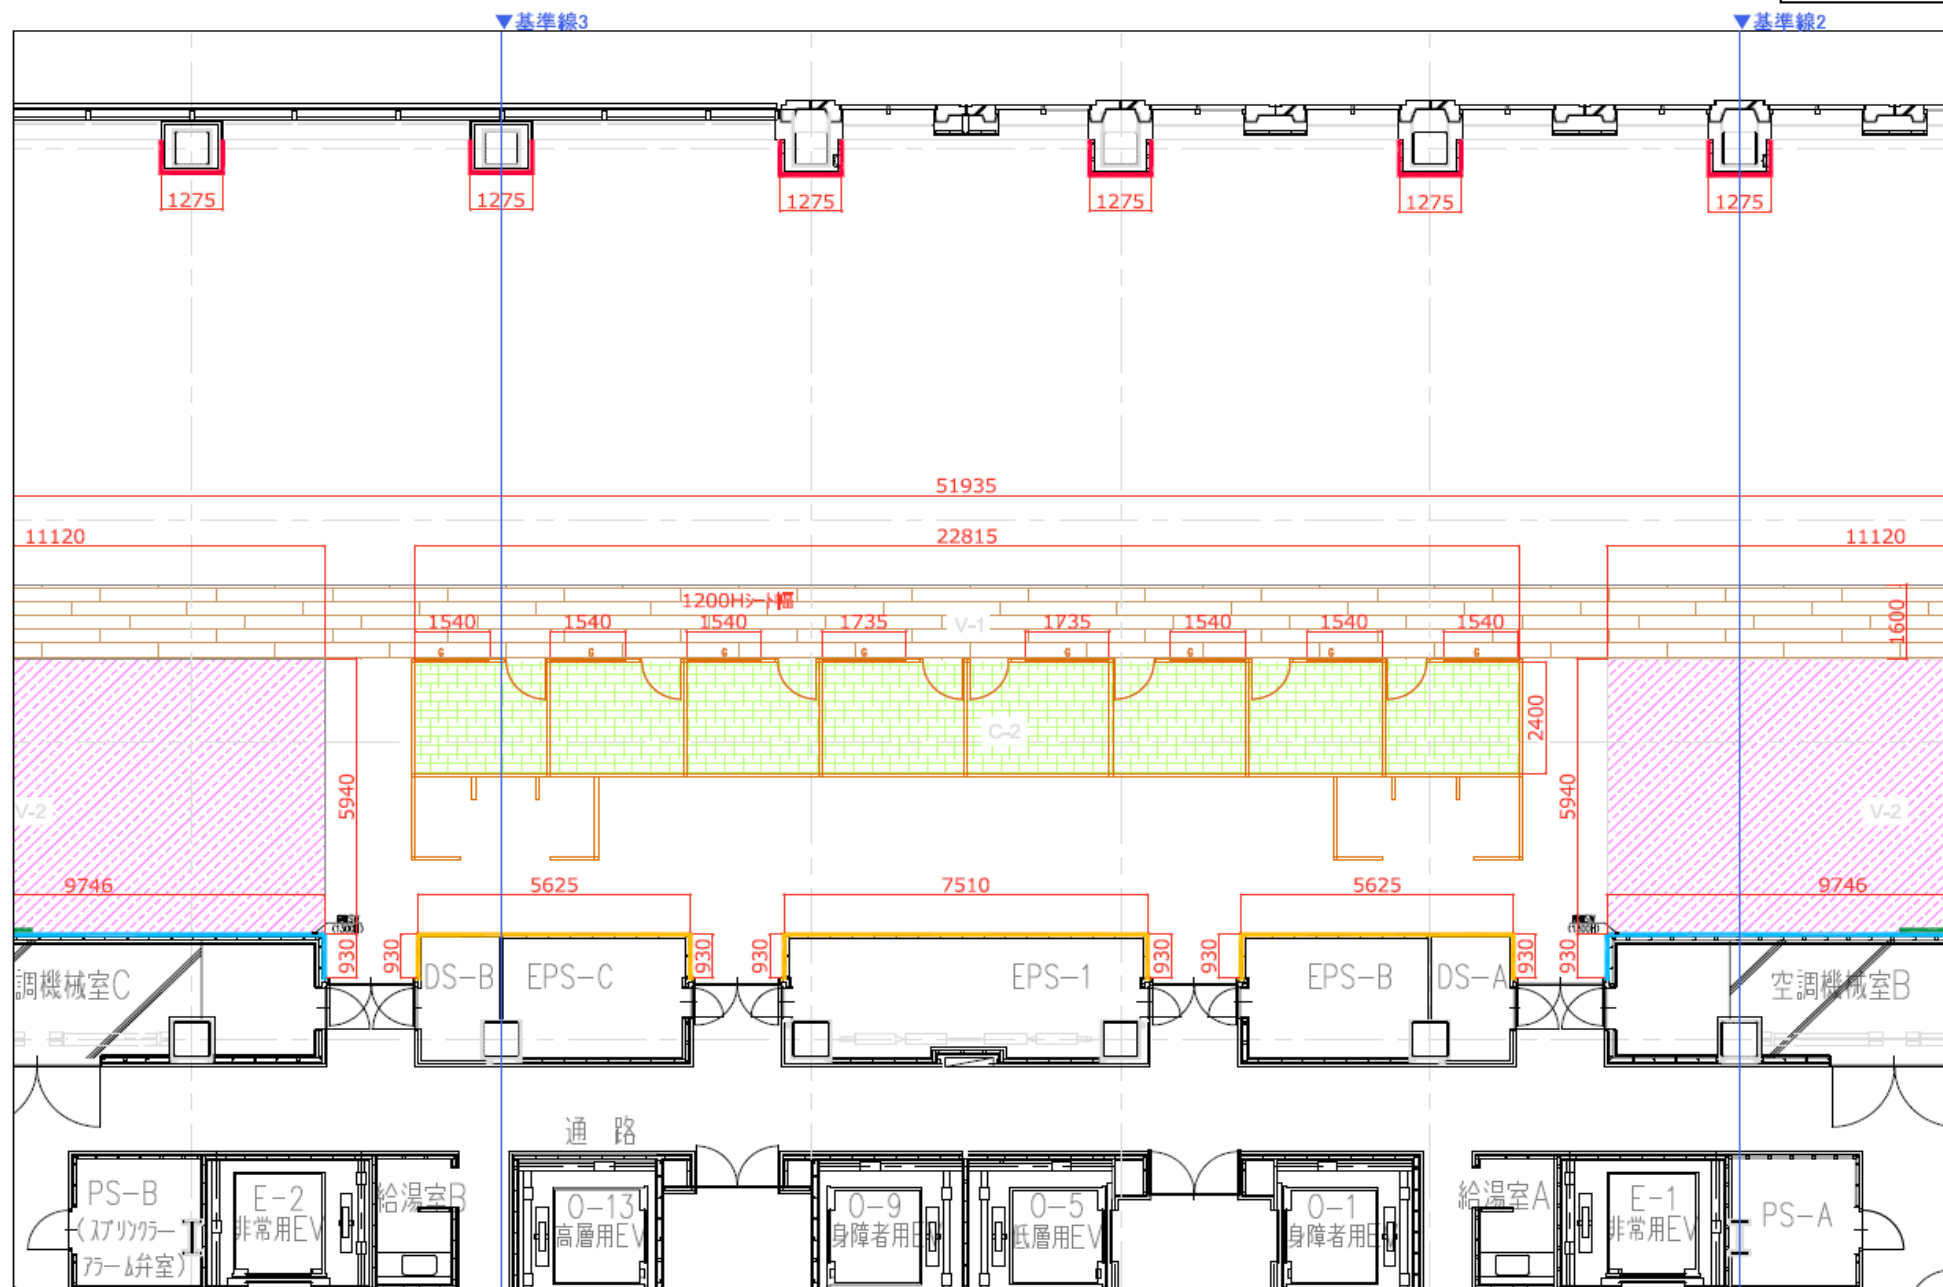




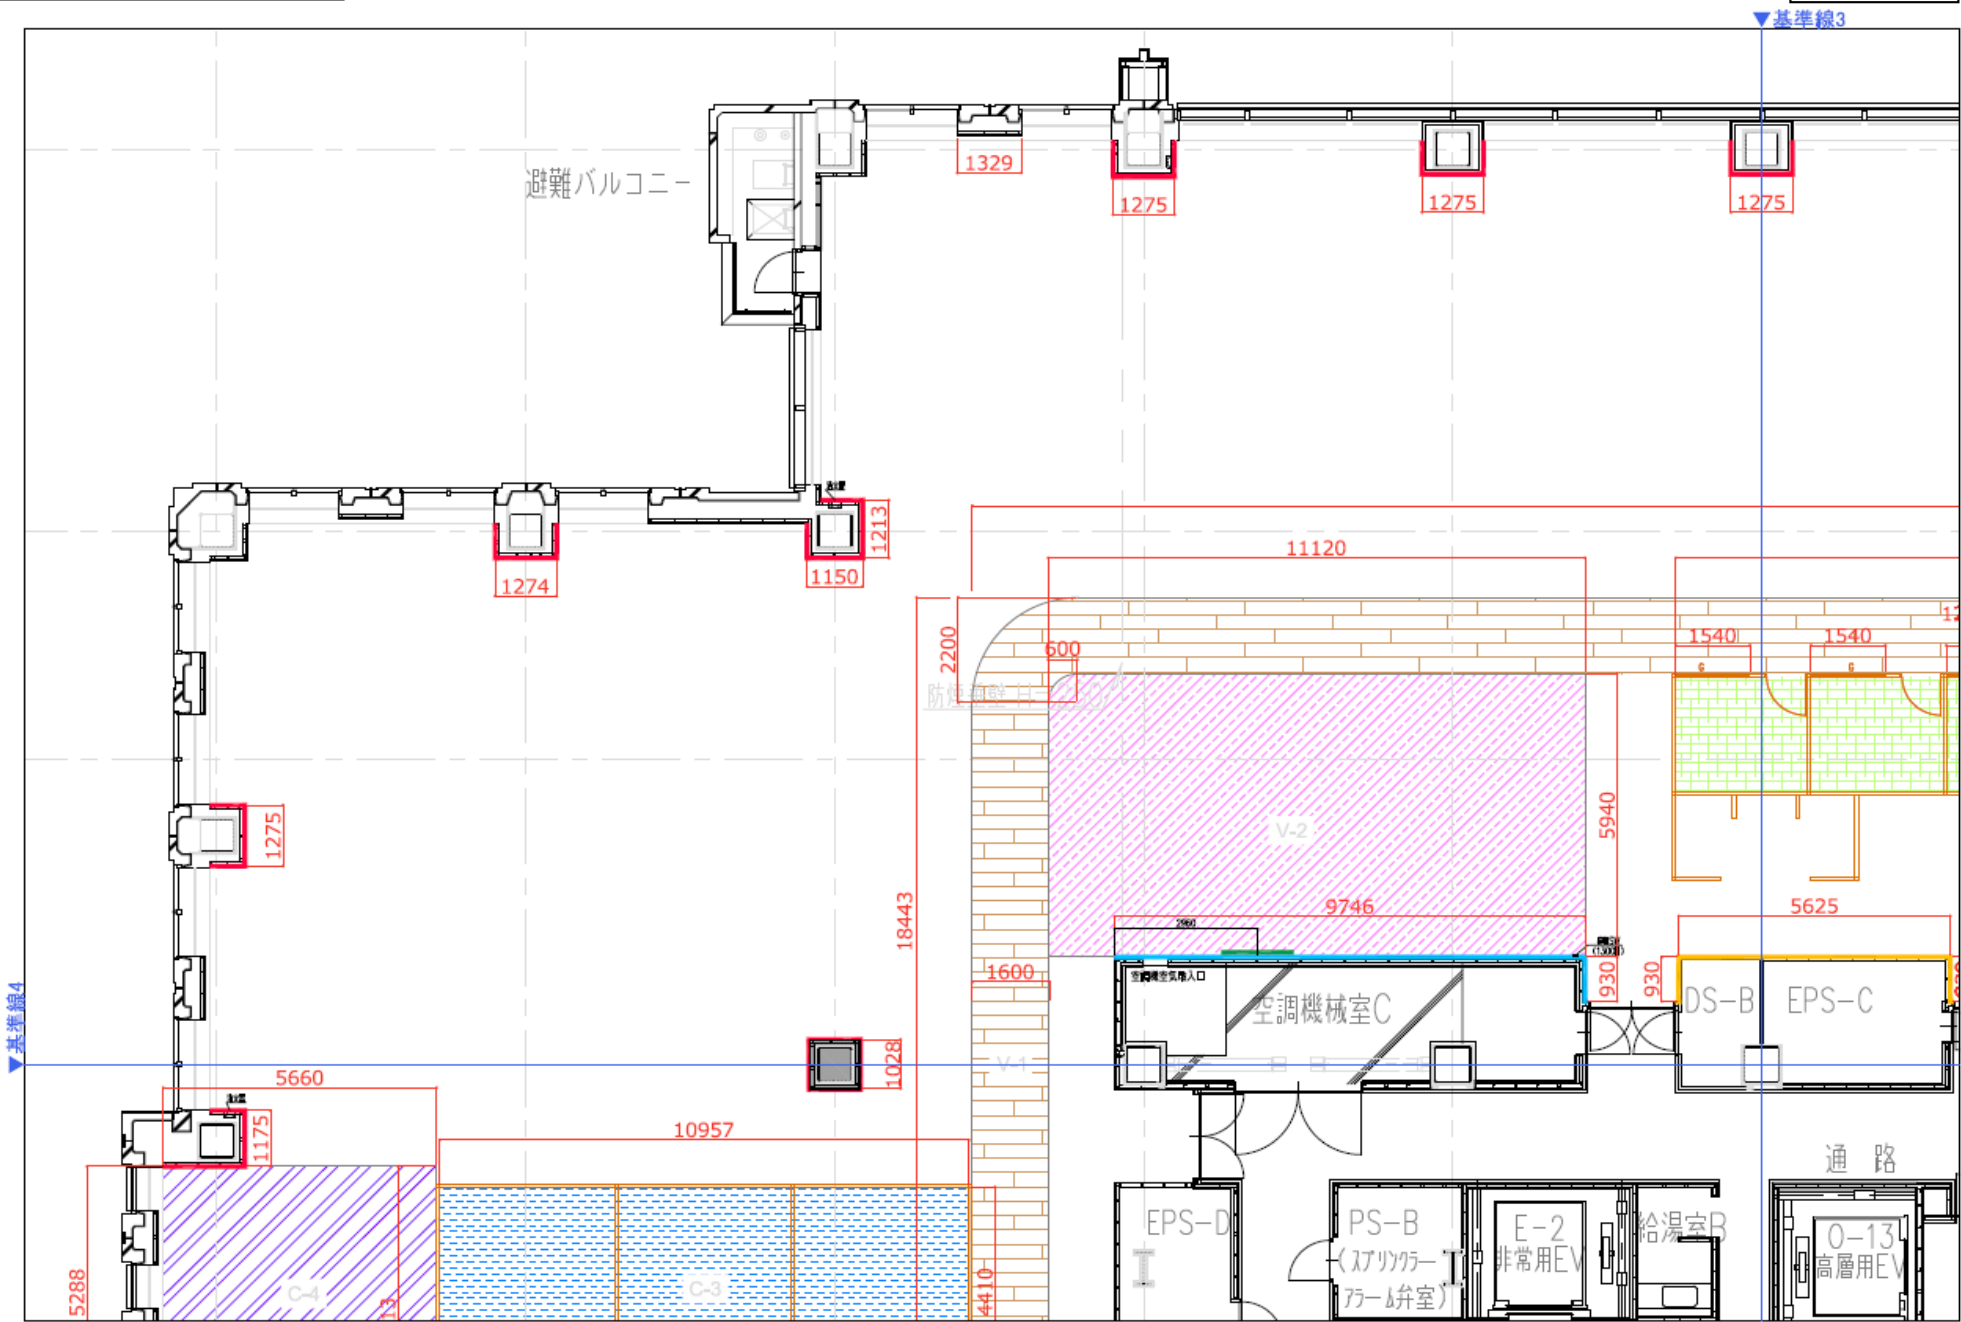

D区画寸法図

## 別図7

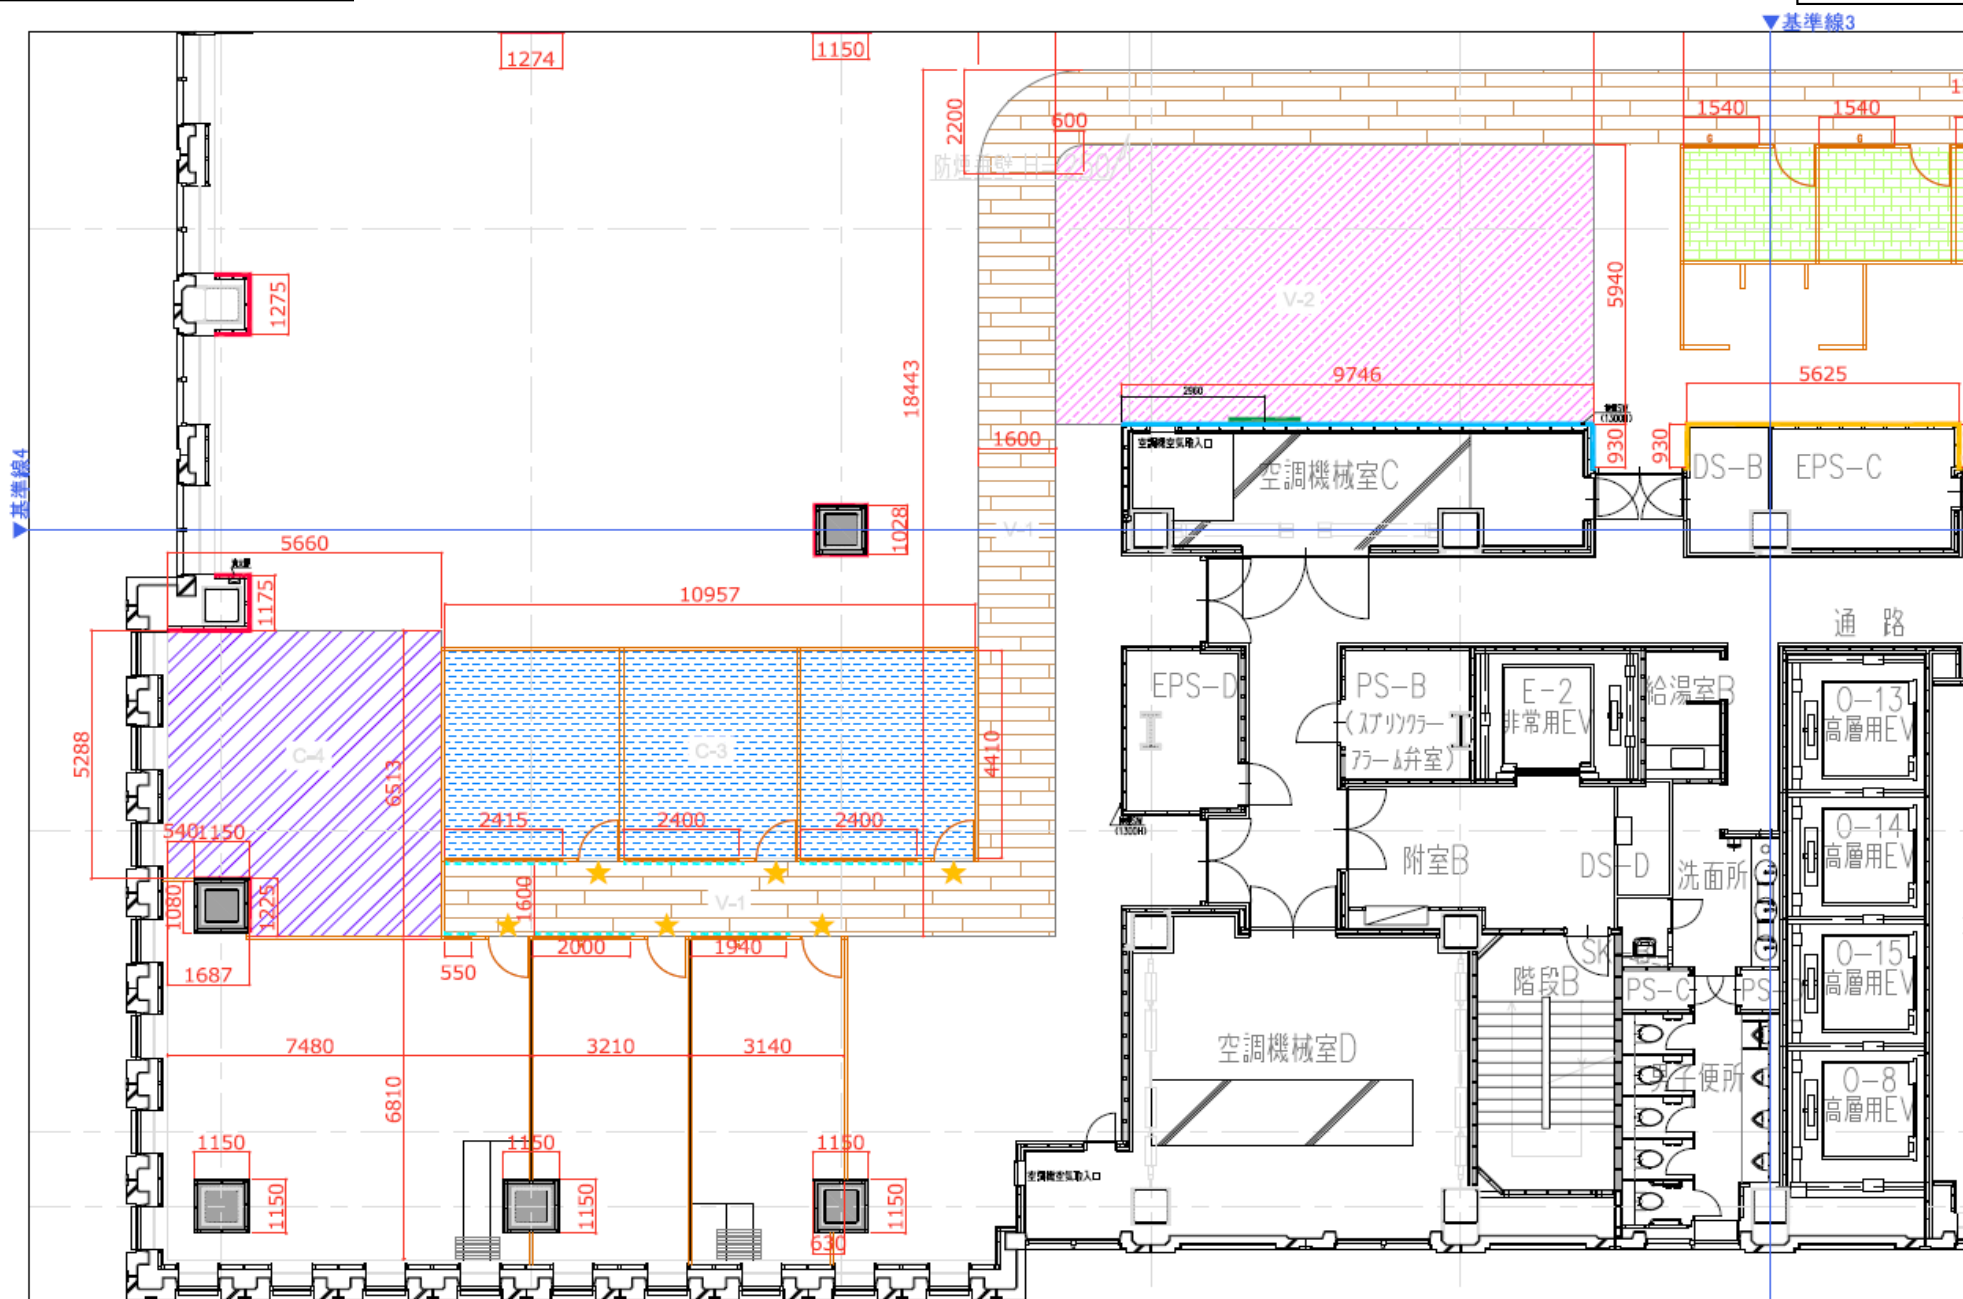

D区画\_1/100 A3 (CH:2700)